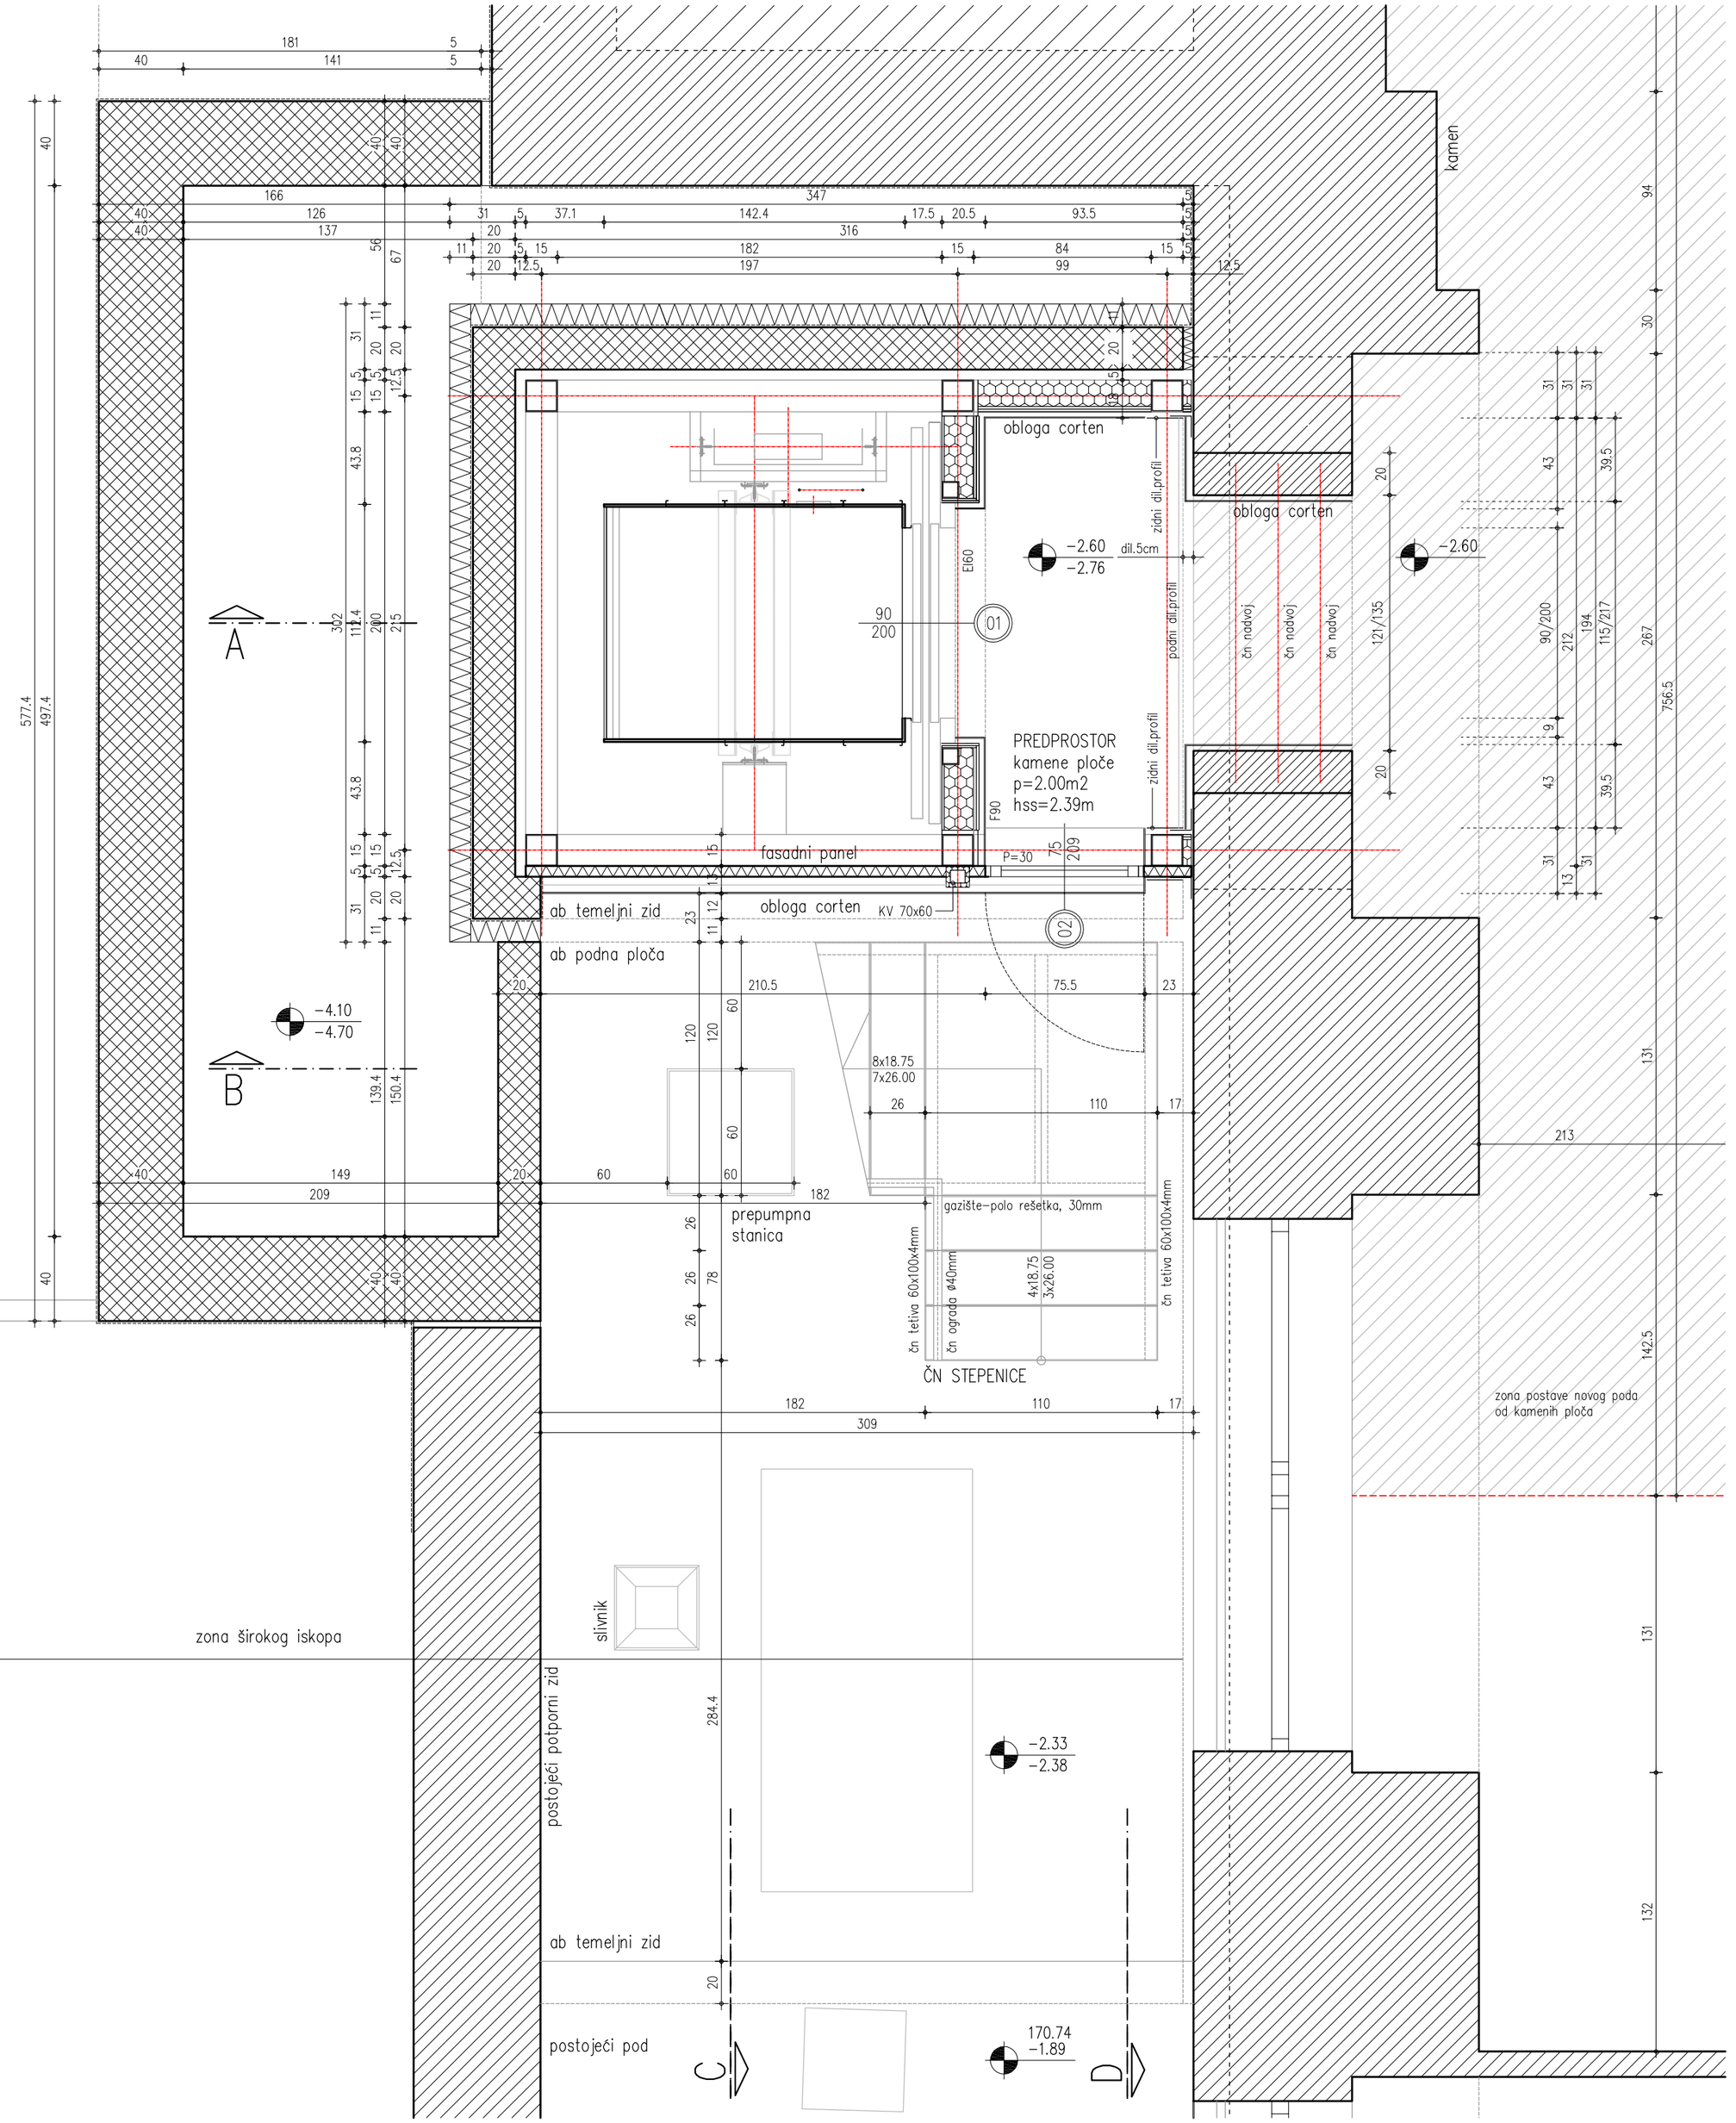

BRAKUS

projektiranje ' konzalting ' inženjering ' marketing
zagrebačka 38 ' 42000 varaždin
tel ' 042 204 370
fax ' 042 204 371
web ' www.brakus.hr
e-mail ' brakus@brakus.hr

građevina '

DOGRADNJA DIZALA NA ZGRADI FAKULTETA ORGANIZACIJE I INFORMATIKE
Pavlinska 2, Varaždin

investitor '

FAKULTET ORGANIZACIJE I INFORMATIKE
Pavlinska 2, Varaždin

glavni projektant '

Zoran Brakus , dipl.ing.arh.
ovlašteni arhitekt

_pečat i potpis

projektanti '

Zoran Brakus , dipl.ing.arh.
Darinka Brakus, dipl.ing.arh.
Gordana Kovačić, dipl.ing.arh.

_pečat i potpis

suradnici '

Draženka Gudlin, ing.građ.

vrsta projekta '
ARHITEKTONSKI PROJEKT

faza projekta '
IZVEDBENI PROJEKT

broj projekta '
107/11

zajednička oznaka projekta '
107/11

datum '
siječanj, 2013.

sadržaj '

NOVO STANJE
TLOCRT PODRUMA

SJEVER

mjerilo ' 1:25

list ' 03

datoteka ' 107-11-01