


(PREMA PROJEKTU HIDRANTSKE  
INSTALACIJE TD 2521/2012)

PARKIRANJE  
postojeći asfalt

PARKIRANJE  
novi asfalt

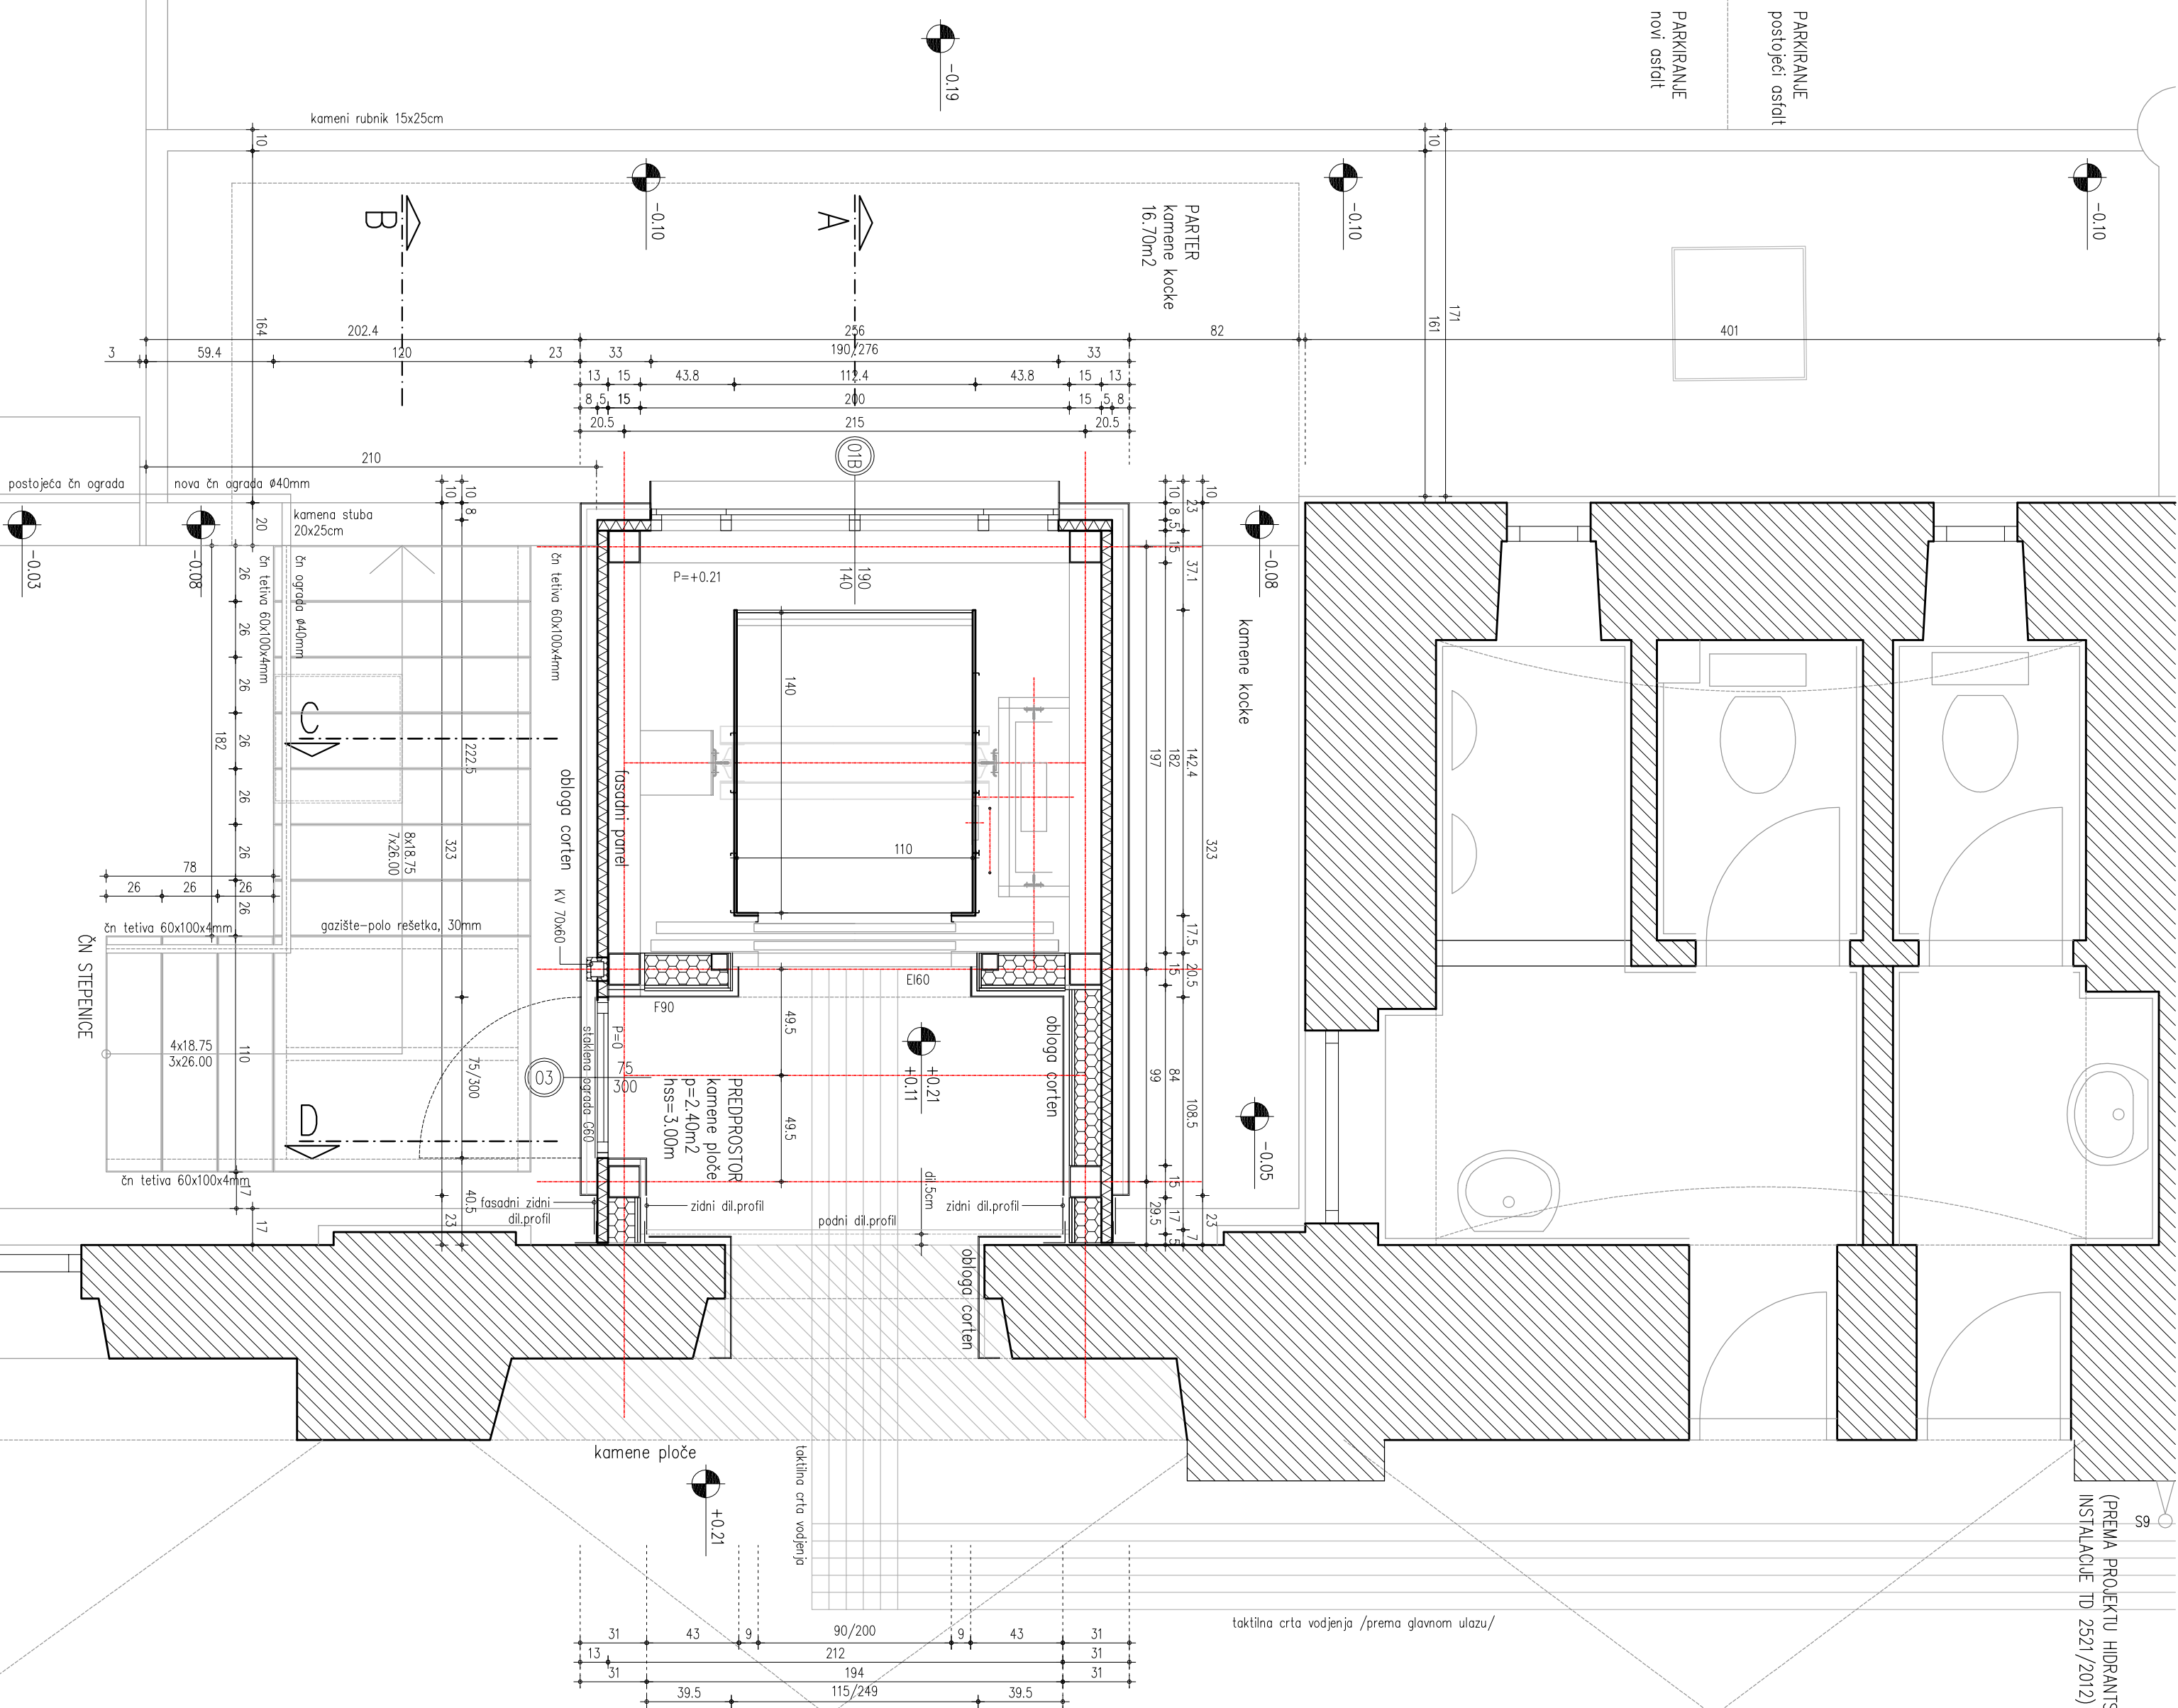

BRUKUS

projektnje 'konzalting' inženjering 'marketing'  
zagrebачka 38 '42000 varaždin  
tel ' 042 204 370  
fax ' 042 204 371  
web ' [www.brakus.hr](http://www.brakus.hr)  
e-mail' [brakus@brakus.hr](mailto:brakus@brakus.hr)

građevina ' DOGRADNJA DIZALA NA ZGRADI  
FAKULTETA ORGANIZACIJE  
I INFORMATIKE  
Pavliška 2, Varaždin

investitor<sup>1</sup>  
FAKULTET ORGANIZACIJE  
I INFORMATIKE  
Pavlišna 2, Varaždin

glavni projektant ' Zoran Brakus , dipl.ing.arh. ovlašteni arhitekt

projektanti ' Zoran Brakus , dipl.ing.arh.  
Darinka Brakus, dipl.ing.arh.  
Gordana Kovačić, dipl.ing.arh.

suradnici ' Draženka Gudlin, ing.građ.

vrsta projekta ' ARHITEKTONSKI PROJEKT

## IZVEDBENI PROJEKT

107/11

zajednička oznaka projekta "107/11

datum 'siječanj, 2013.

sadržaj ' **NOVO STANJE**  
**TLOCRT PRIZEMLJA**

mjerilo ' 1:2

list ' 04

datoteka ' 107-11-01