

gradevina ' DOGRADNJA DIZALA NA ZGRADI
FAKULTETA ORGANIZACIJE
I INFORMATIKE
Pavilinska 2, Varaždin

investitor ' FAKULTET ORGANIZACIJE
I INFORMATIKE
Pavilinska 2, Varaždin

glavni projektant ' Zoran Brakus, dipl.ing.arh.
ovlašten arhitekt

„Prijetložitost“

projektant ' Zoran Brakus, dipl.ing.arh.
Darinka Brakus, dipl.ing.arh.
Gordana Kovac, dipl.ing.arh.

„Prijetložitost“

suradnici ' Draženka Gudić, ing.grad.

vista projekta ' ARHITEKTONSKI PROJEKT

faza projekta ' IZVEDBENI PROJEKT

broj projekta ' 107/11

zajednička oznaka projekta ' 107/11


datum ' siječanj, 2013.

sadržaj ' NOVO STANJE
ISTOČNO PROČELJE

mjerilo ' 1:100

list ' 11

datoteka ' 107-11-01

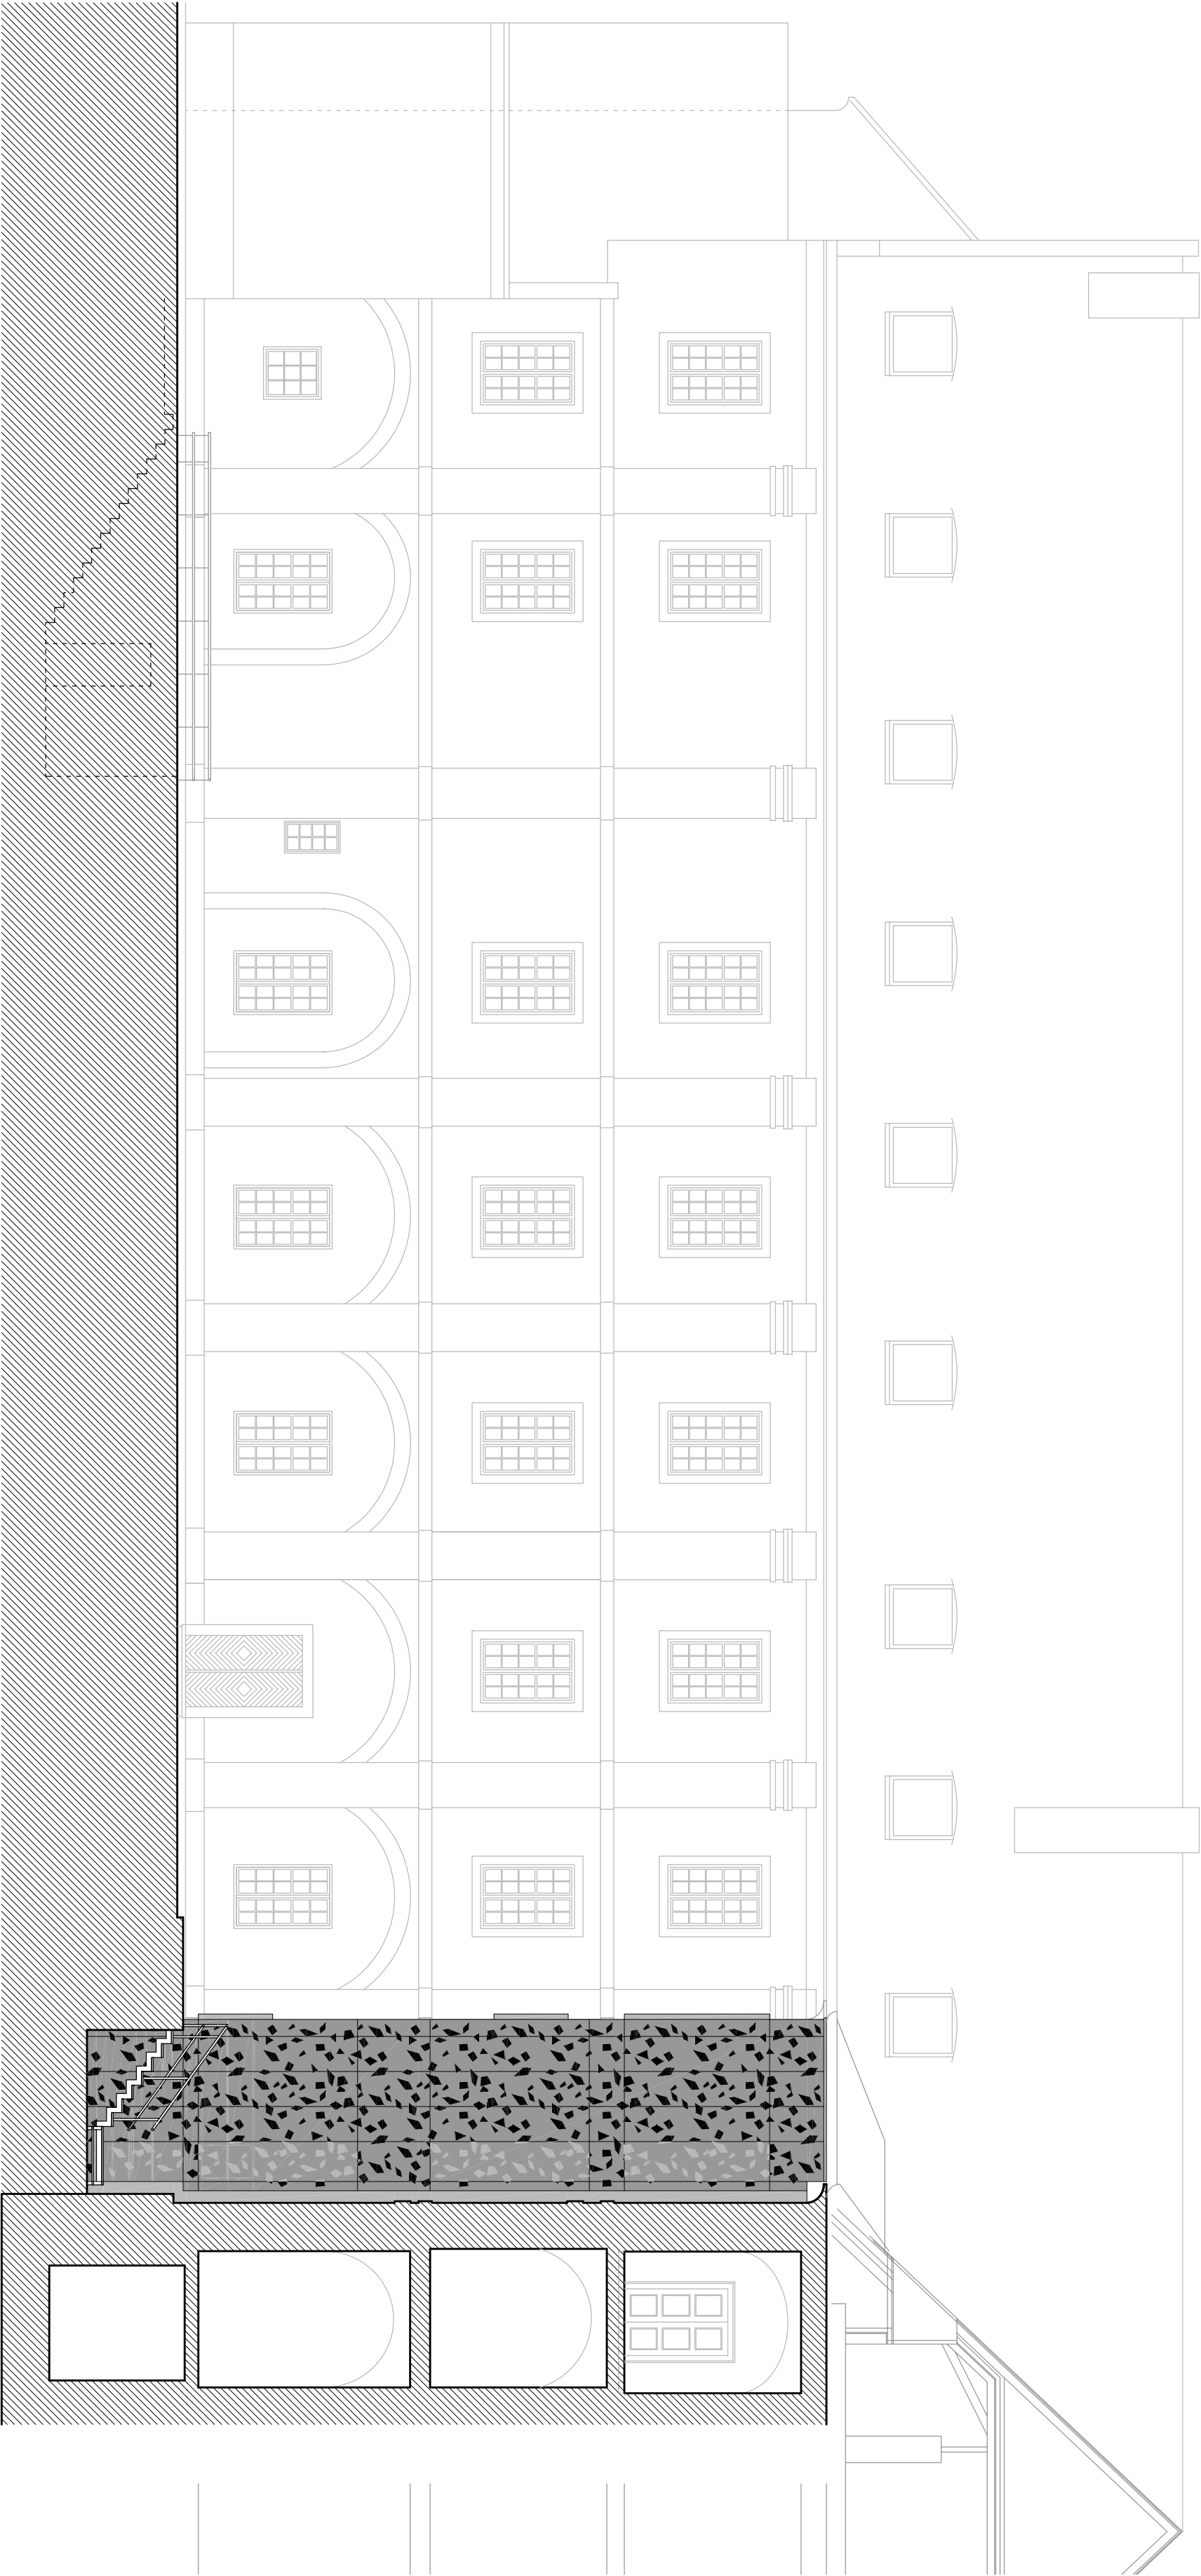

ISTOČNO PROČELJE