

gradevina ' DOGRADNJA DIZALA NA ZGRADI
FAKULTETA ORGANIZACIJE
I INFORMATIKE
Pavliška 2, Varaždin

investitor ' FAKULTET ORGANIZACIJE
I INFORMATIKE
Pavliška 2, Varaždin

glavni projektant ' Zoran Brakus, dipl.ing.arh.
ovlašteni arhitekt

„veliki potpis“

projektanti ' Zoran Brakus, dipl.ing.arh.
Darinka Brakus, dipl.ing.arh.
Gordana Kovacic, dipl.ing.arh.

„veliki potpis“

suradnici ' Draženka Gudić, ing.građ.

vista projekta ' ARHITEKTONSKI PROJEKT

faza projekta ' IZVEBENI PROJEKT

broj projekta ' 107/11

zajednička oznaka projekta ' 107/11


datum ' siječanj, 2013.

sadržaj ' NOVO STANJE
JUŽNO PROCELIJE

mjerilo ' 1:100

list ' 10

datoteka ' 107-11-01

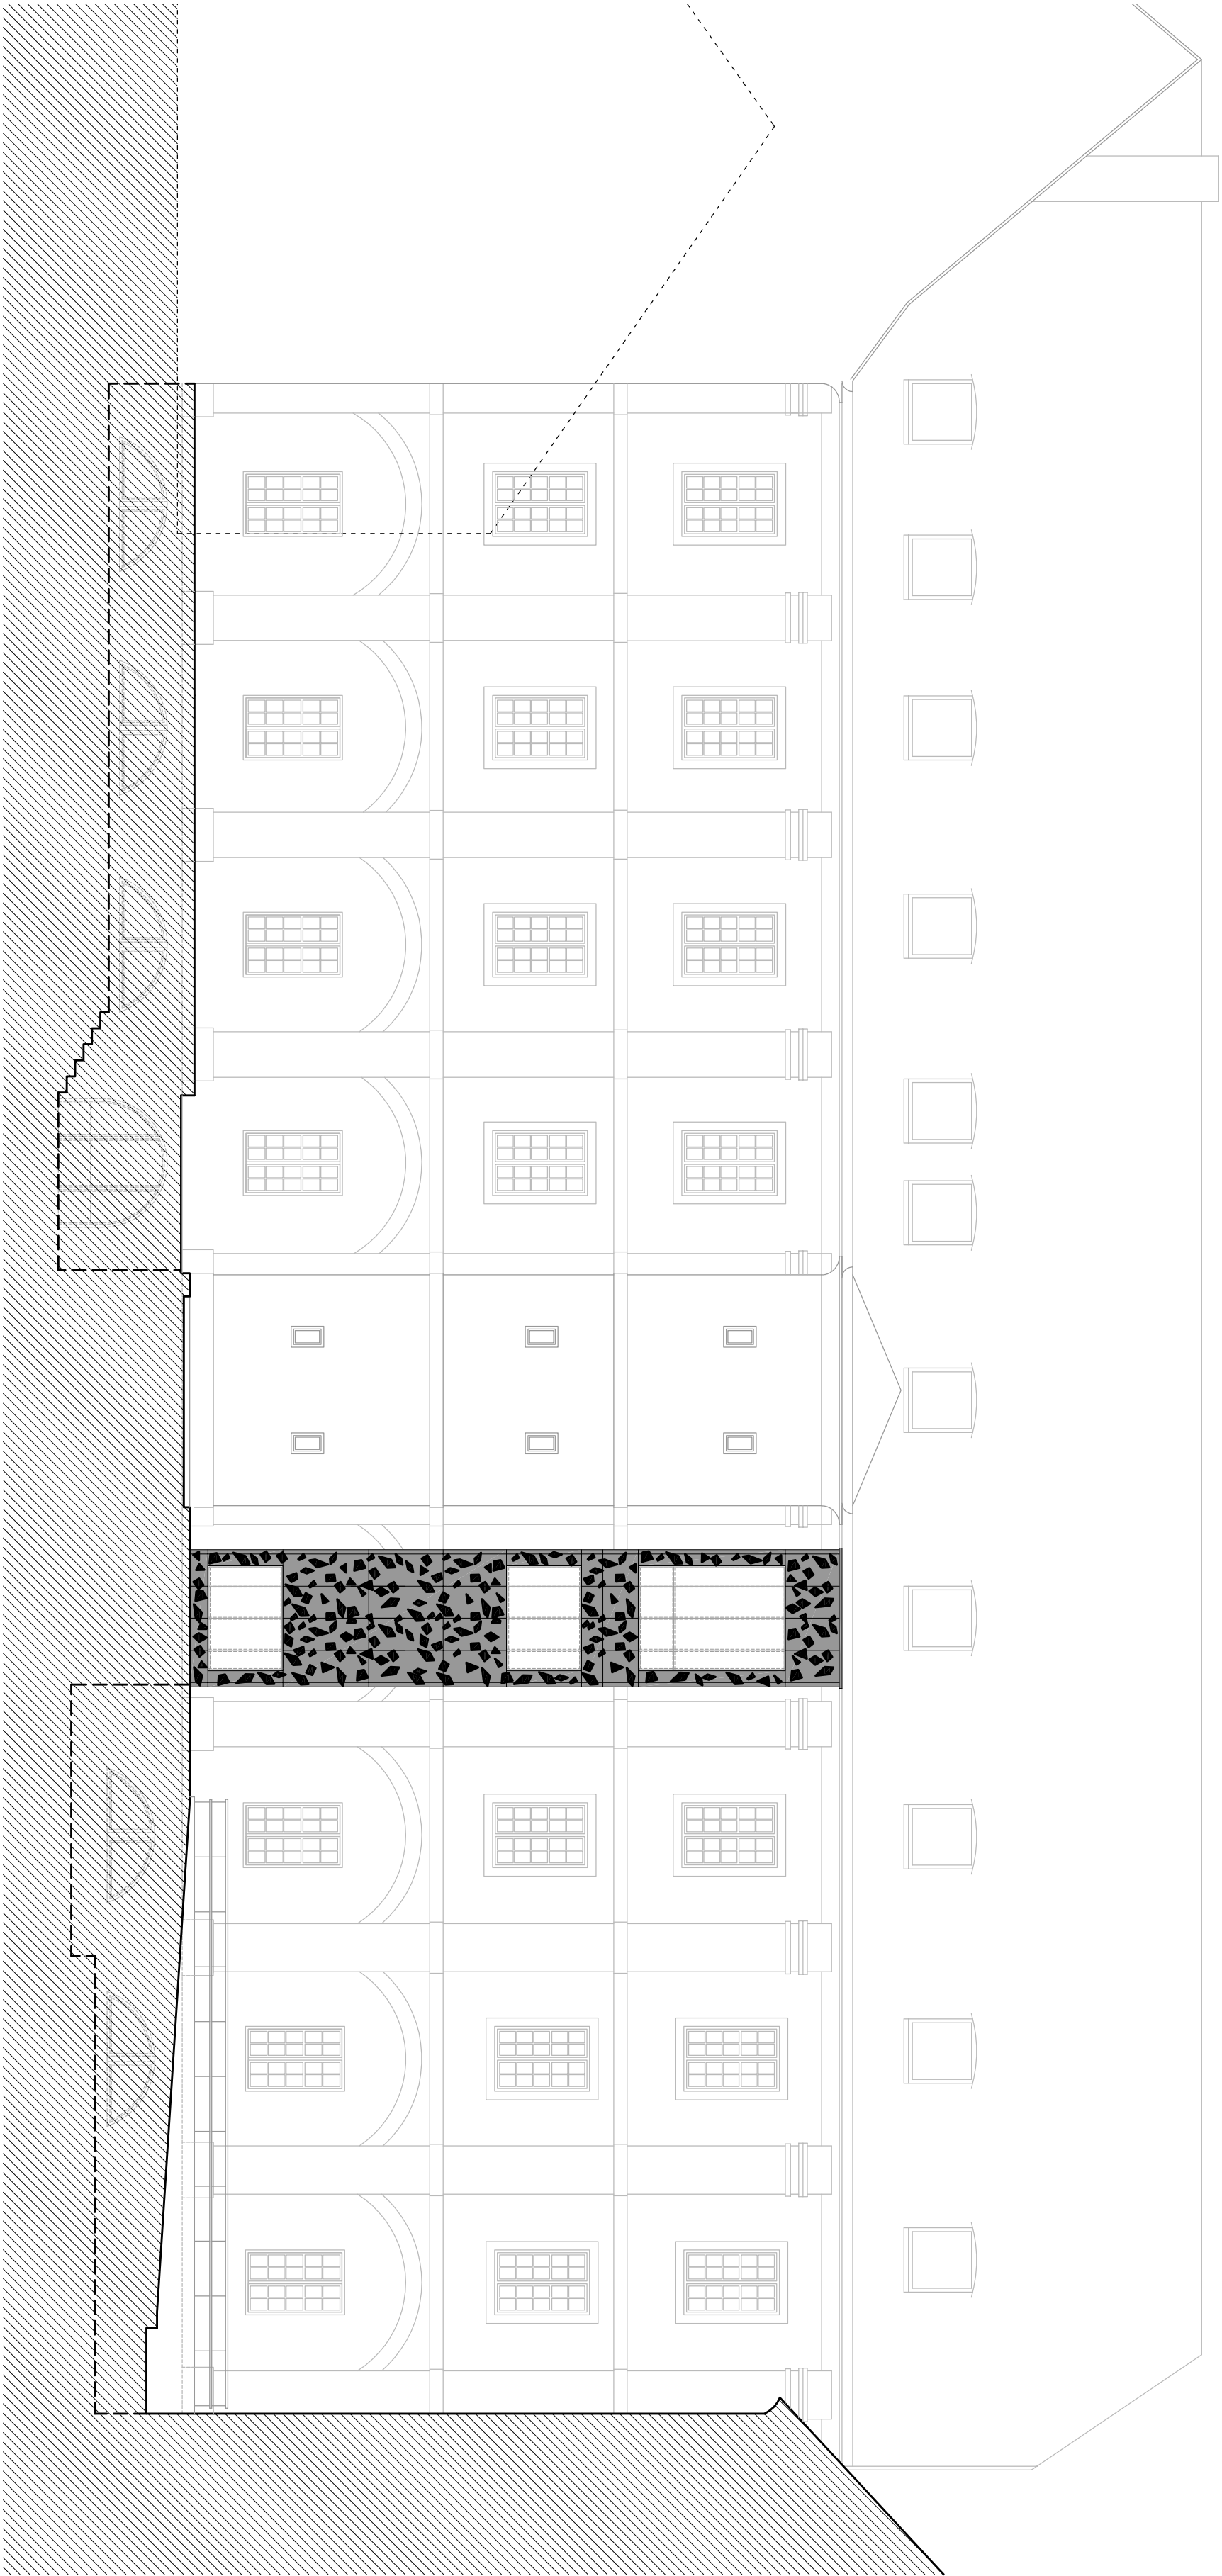

JUŽNO PROČELJE